


진접선 역 구내 광고 물량 위치[도면, 사진]


4호선 별내별가람역

지하 1층(대합실)

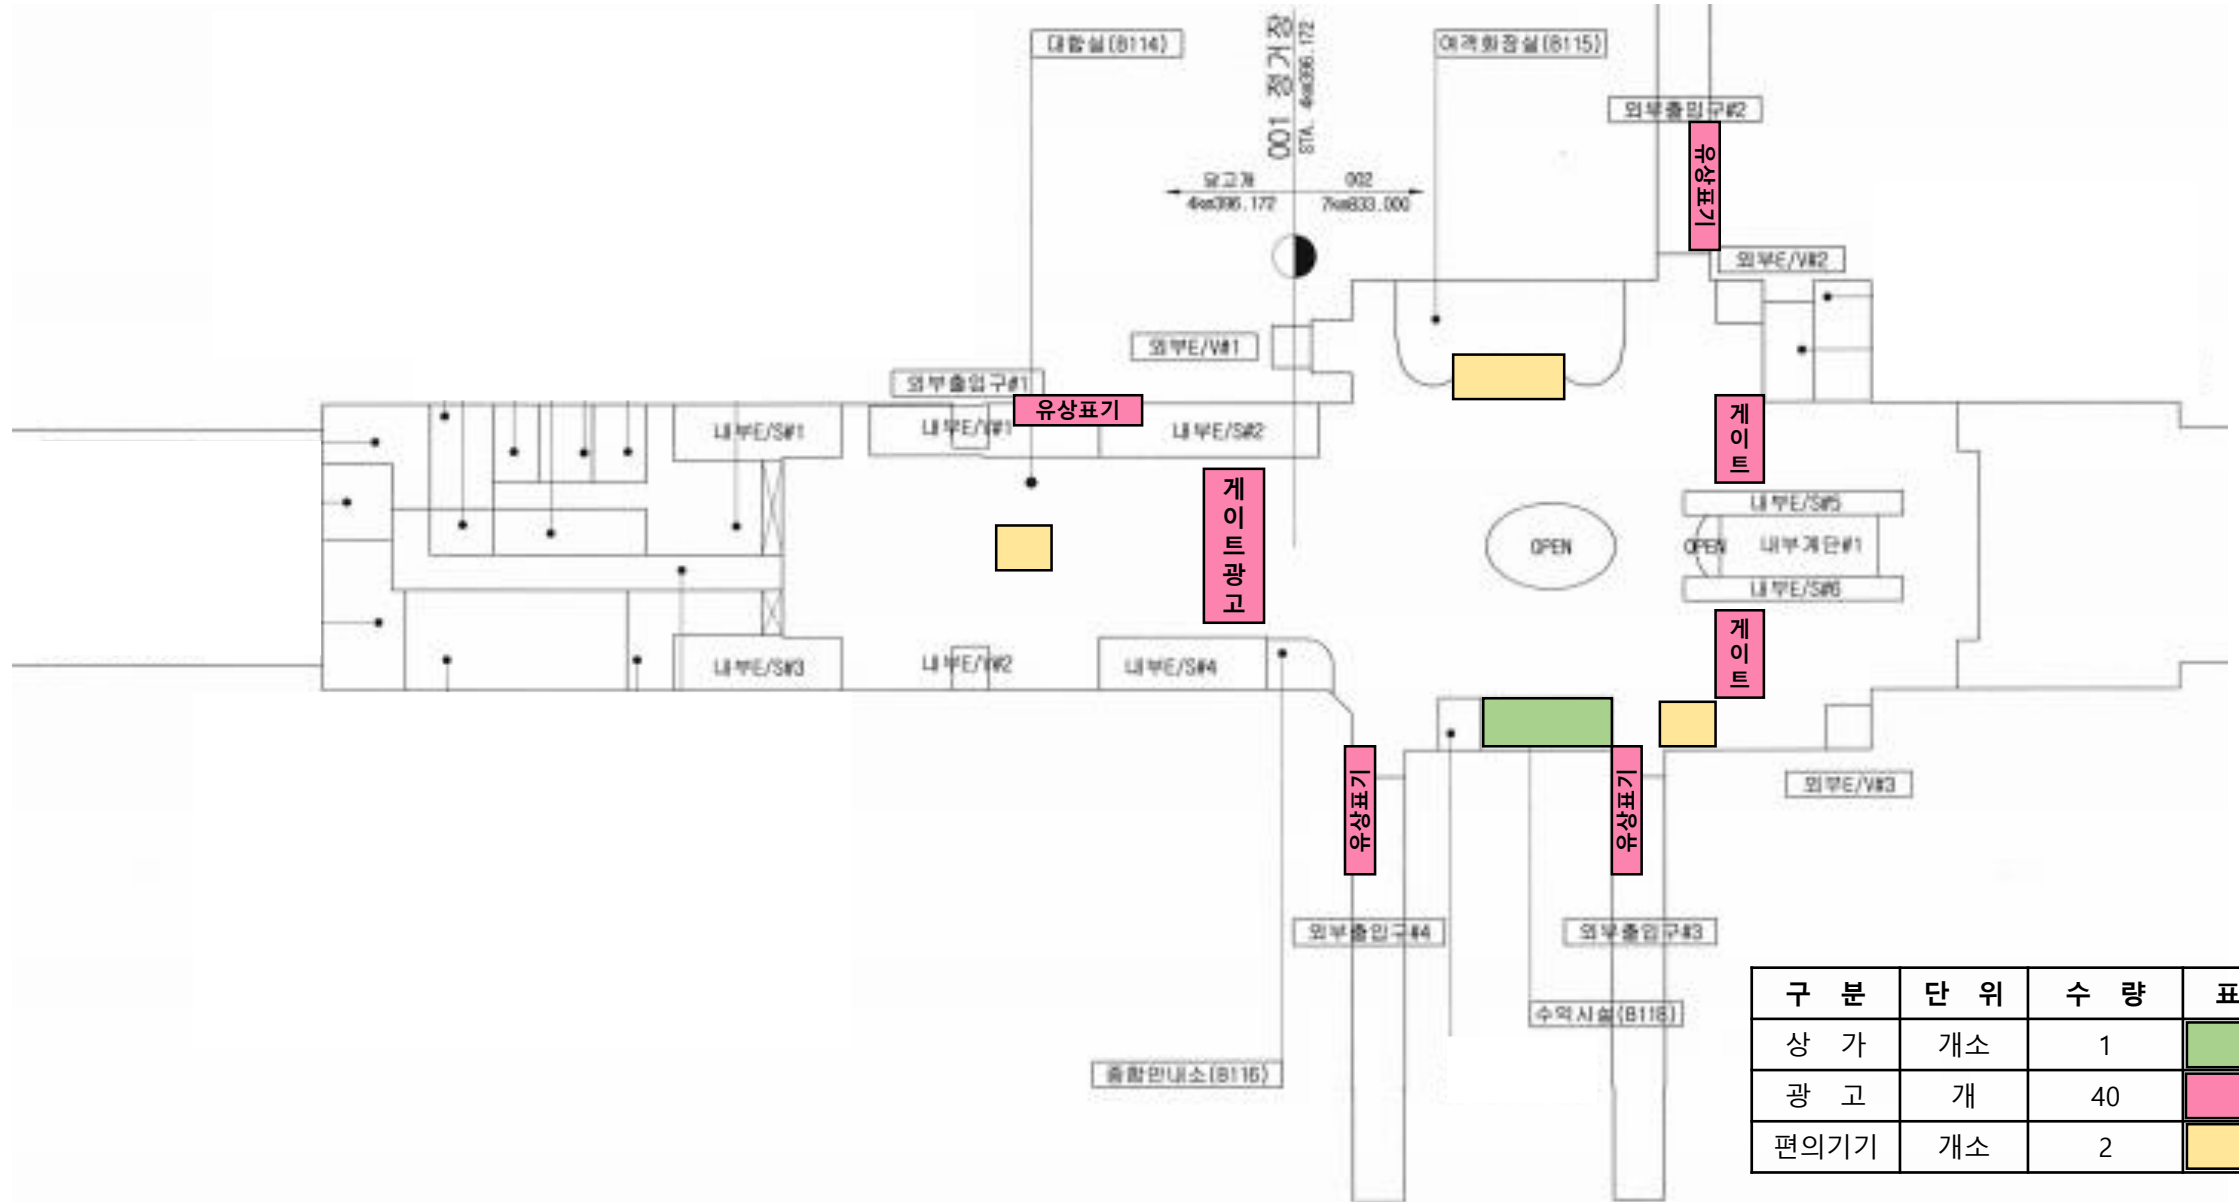

4호선 별내별가람역

지하 3층(승강장)

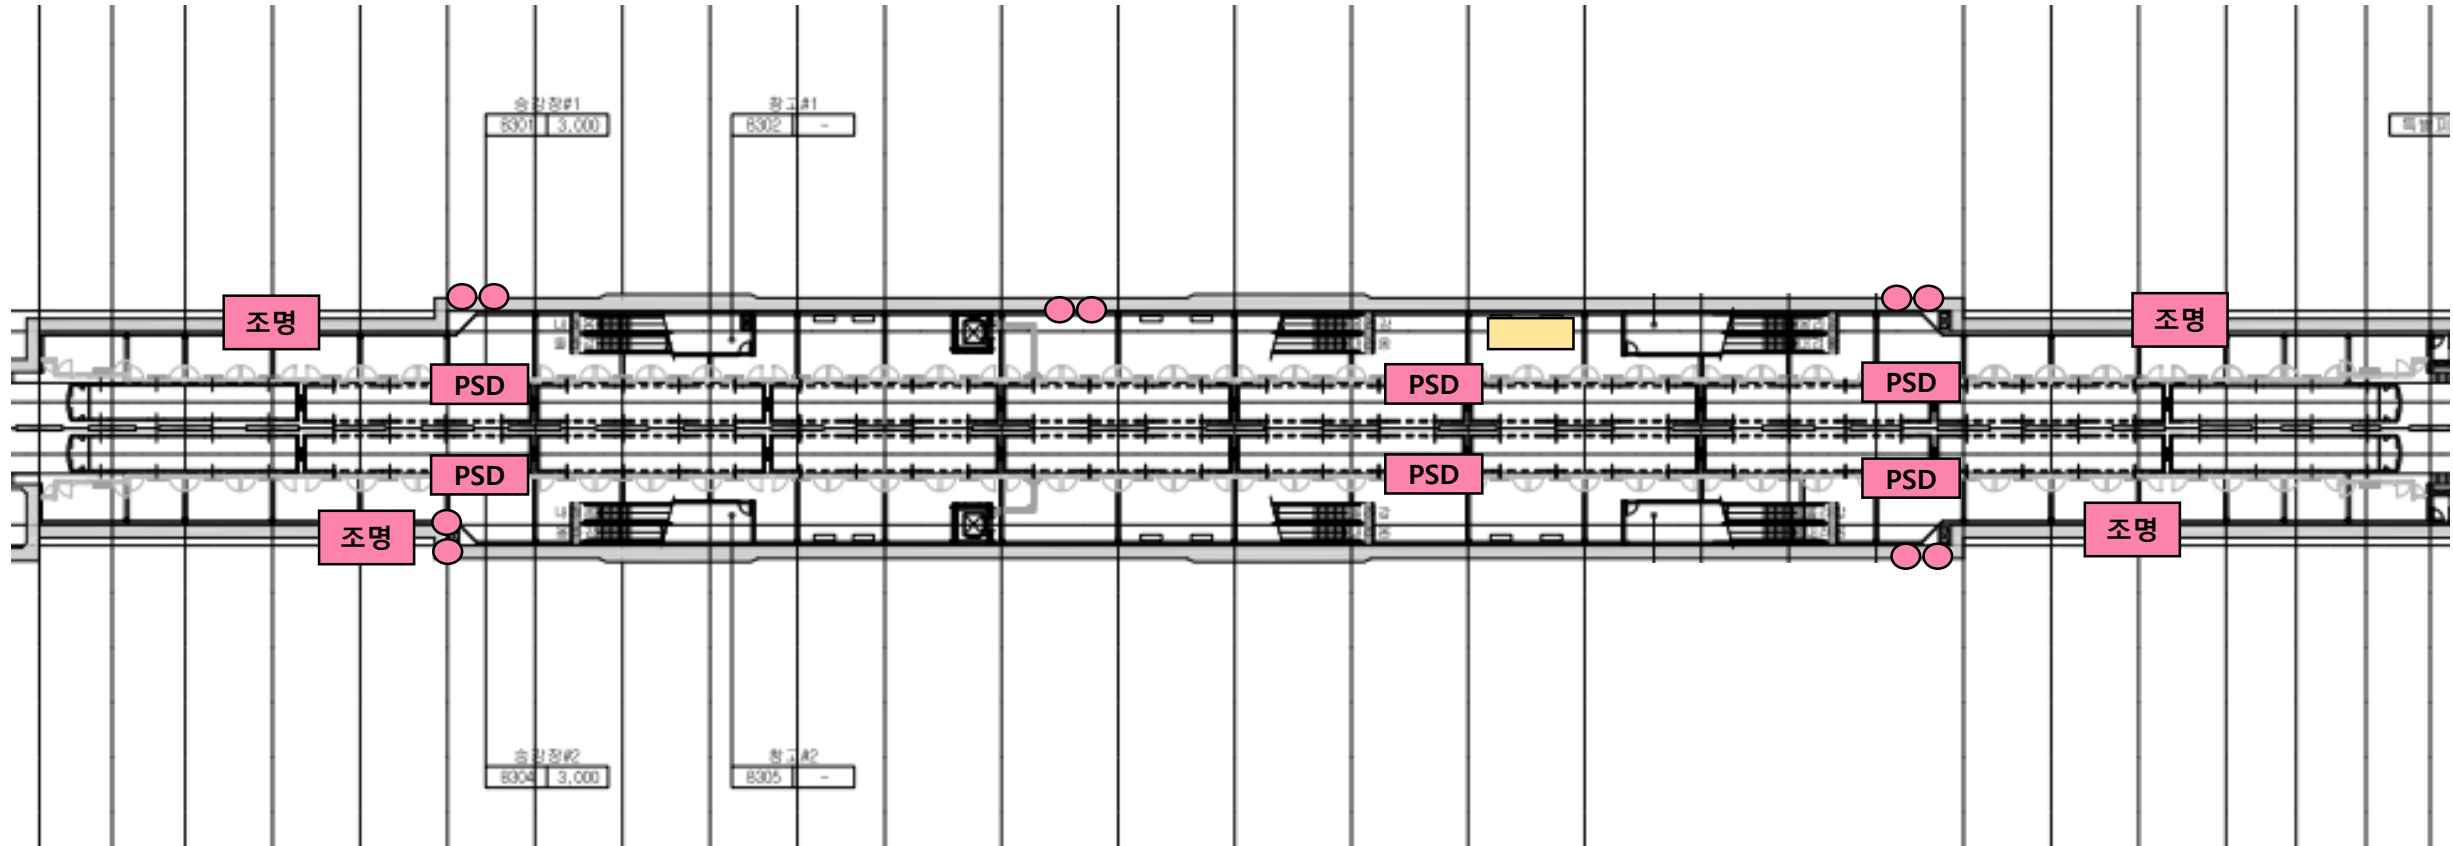


구분	단위	수량	표시
상가	개소	0	
광고	개	20	
편의기기	개소	1	

: 포스터

4호선 오남역


지하 1층(대합실)

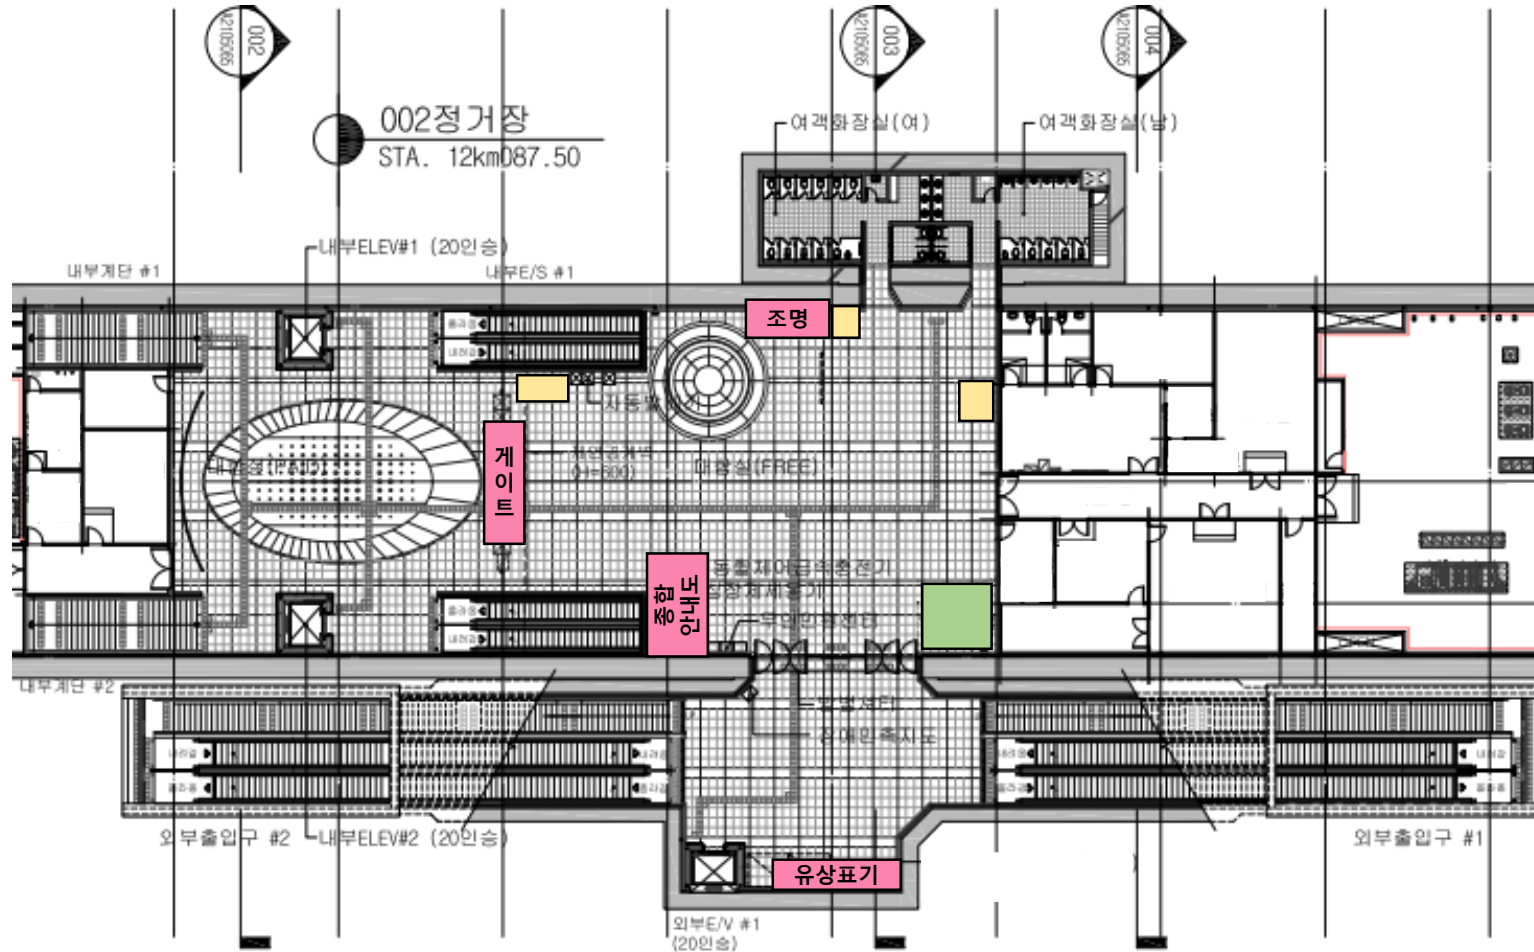

구분	단위	수량	표시
상가	개소	0	
광고	개	22	
편의기기	개소	3	

4호선 진접역

지하 1층(대합실)

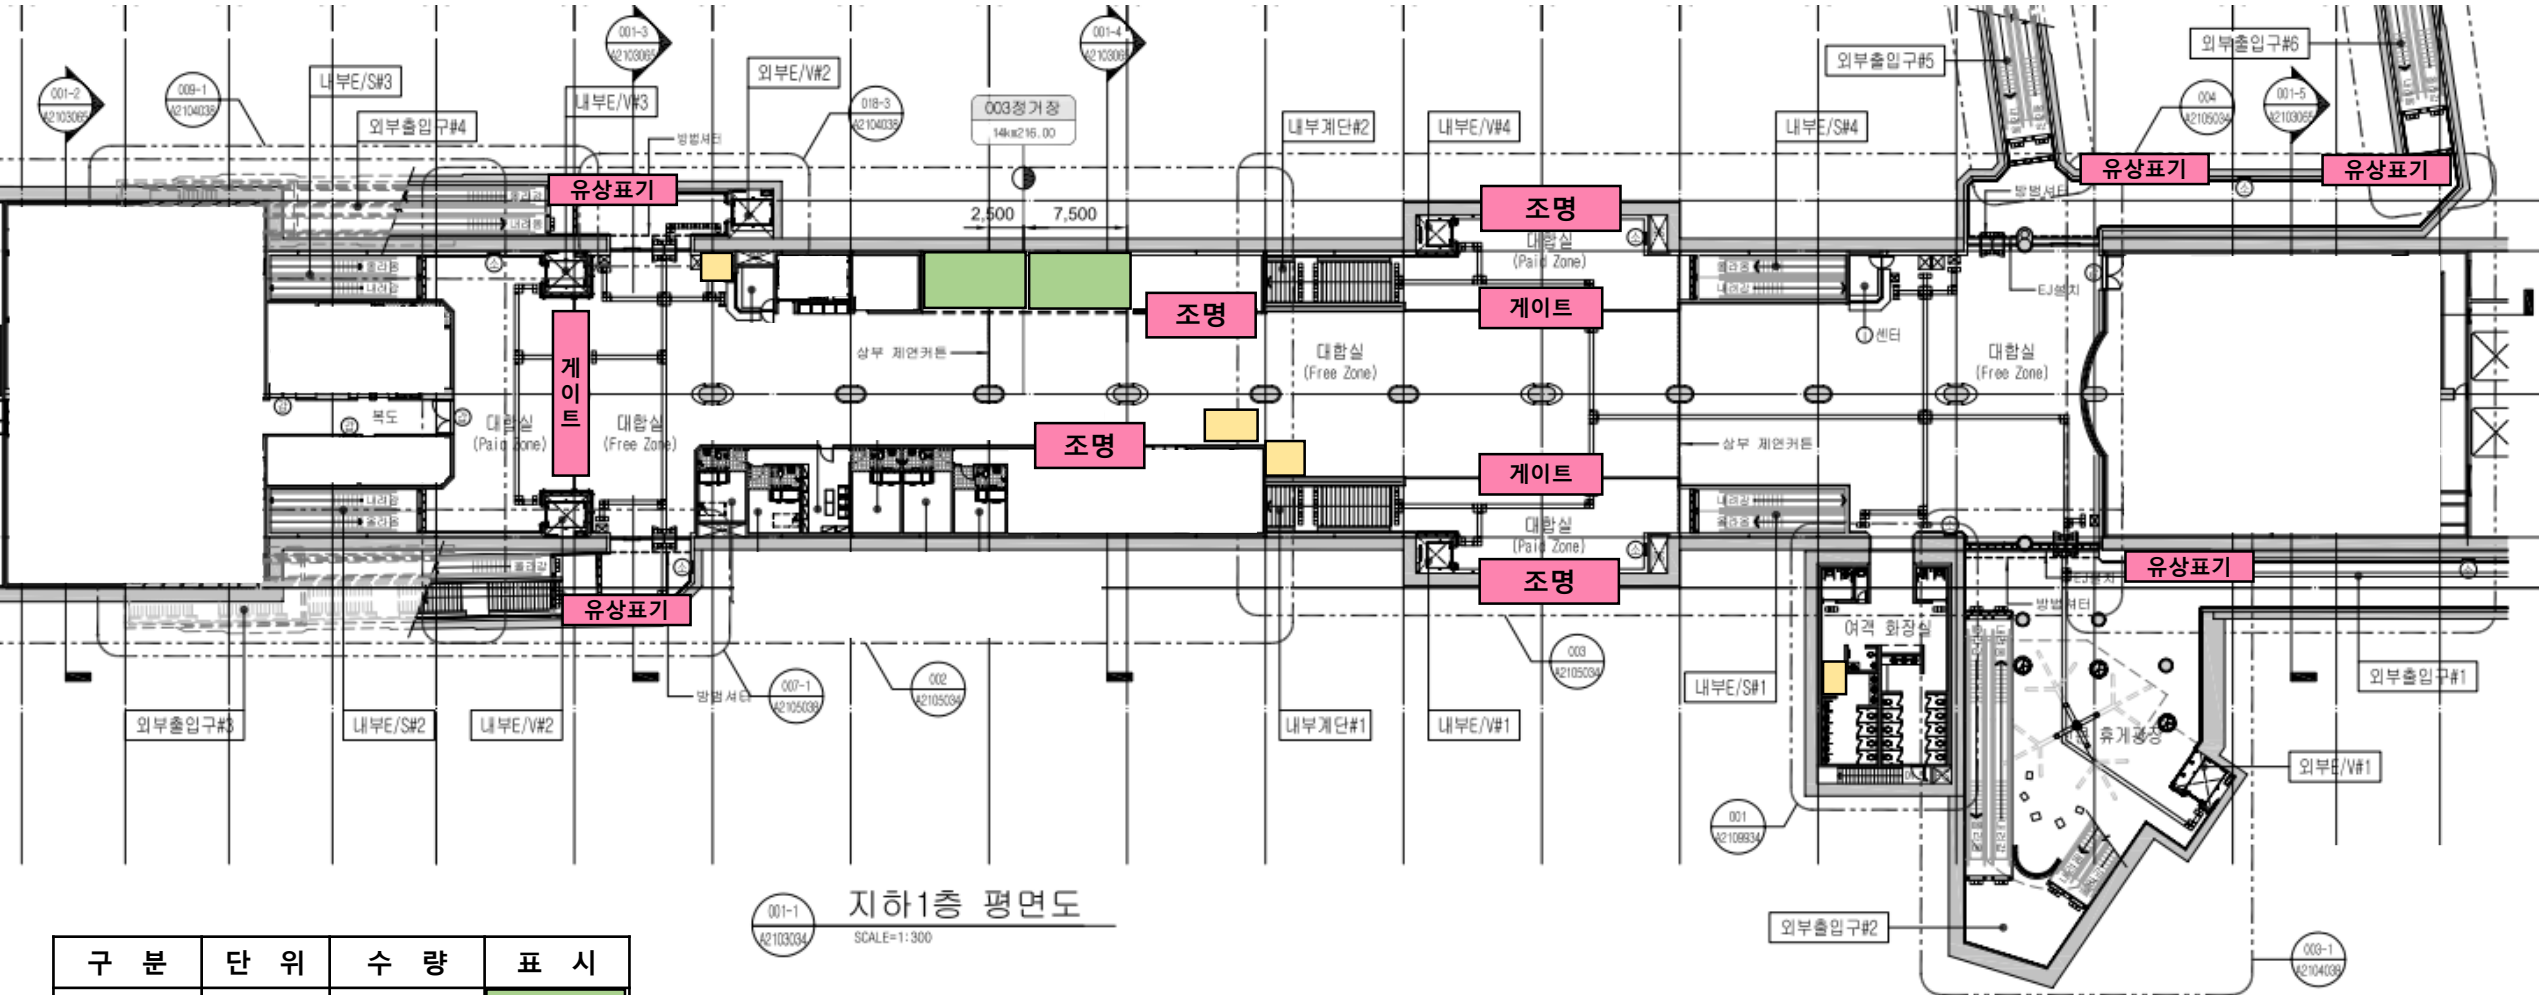


001-1 지하1층 평면도
SCALE=1:300

구분	단위	수량	표시
상가	개소	2	
광고	개	61	
편의기기	개소	4	

4호선 진접역

지하 2층(승강장)

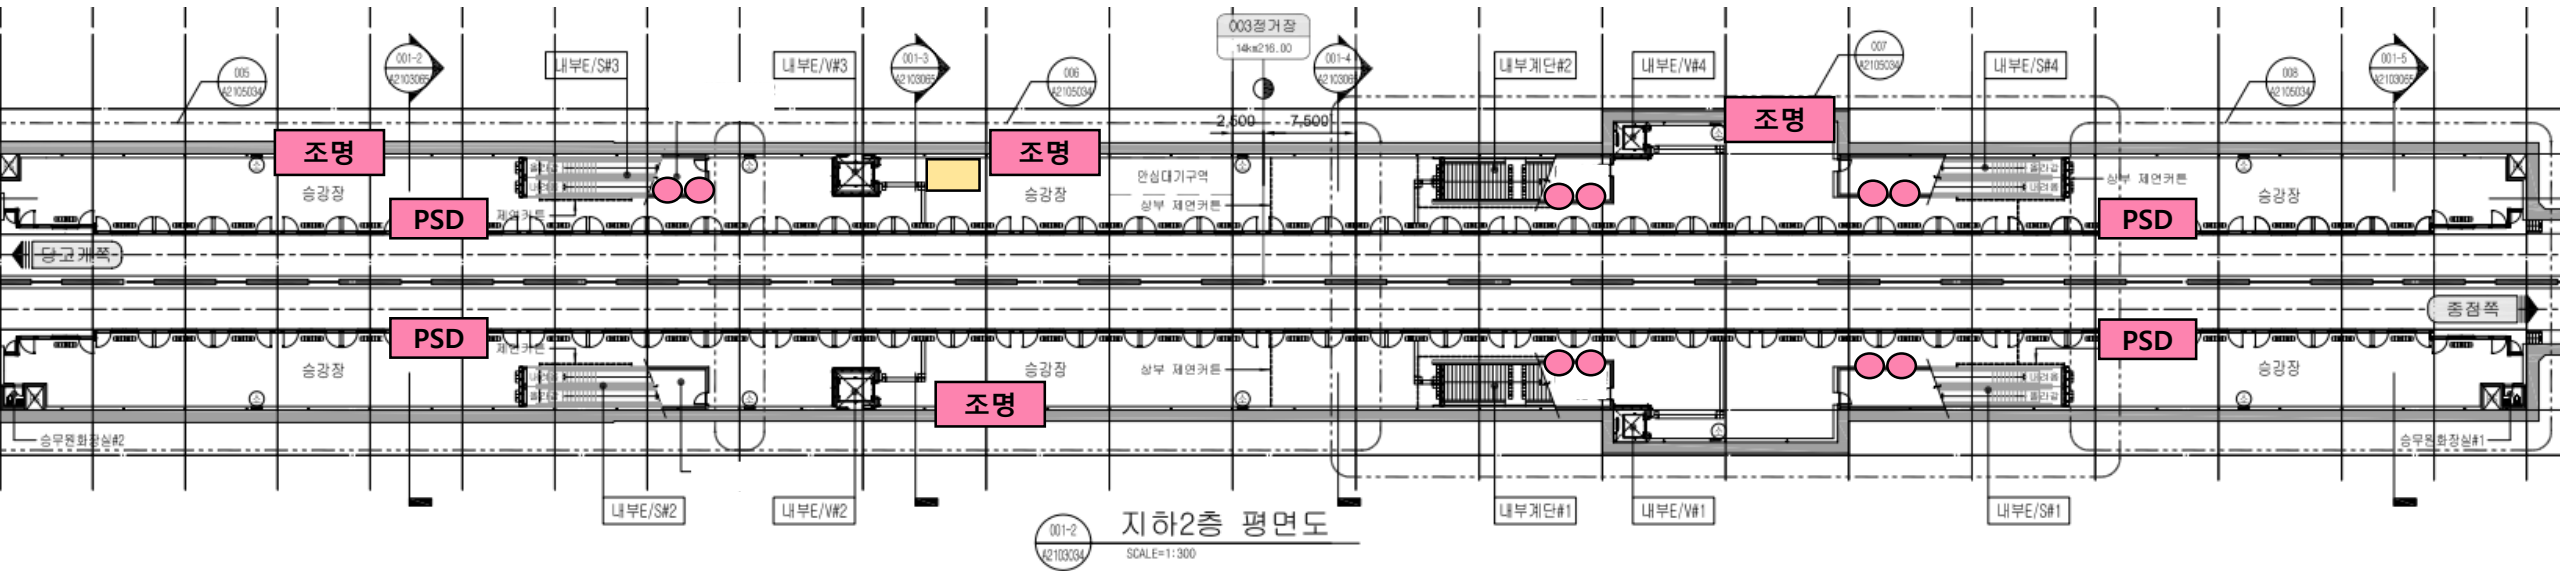

구분	단위	수량	표시
상가	개소	0	
광고	개	18	
편의기기	개소	1	

: 포스터